

Festhalle Plauen

KULTUR- & KONGRESSZENTRUM

Äußere Reichenbacher Str. 4
08529 Plauen
Tel.: 03741/2912450
Fax: 03741/29132450
E-Mail: info@festhalle-plauen.de

Bühnenplan
Stand: 30.05.2023

Eckdaten

Lichte Höhe: 5,30 m
Bühnenhöhe: 1,17 m
Belag: Filz
Belastbarkeit: 2,5 kN/qm
(höhere Einzellasten bis 10 kN/qm möglich)

Strom

Bühne links:
1x 125 A CEE (125 A)
1x 63 A CEE (63 A)
1x 32 A CEE (32 A)
1x 16 A CEE (16 A)
diverse Schukosteckdosen

Bühne rechts:
2x 63 A CEE (50 A)
1x 32 A CEE (25 A)
1x 16 A CEE (16 A)
diverse Schukosteckdosen


Rigging

Die Summe der Lasten in allen Prospektzügen und der Binder 4 und 5 darf nicht über 600 kg liegen! Binder 6 und 7 sind mit je 600 kg

zusätzlich belastbar.

* das Fliegenvon Lasten ist rechtzeitig mit der Festhalle Plauen abzustimmen und erfordert die Anwesenheit eines Bühnentechnikers der Festhalle! (höhere Einzellasten sind nach Absprache im Einzelfall möglich)

Beim Stellen einer Saaltreppe kann es notwendig sein, die erste Stuhlreihe zu sperren!

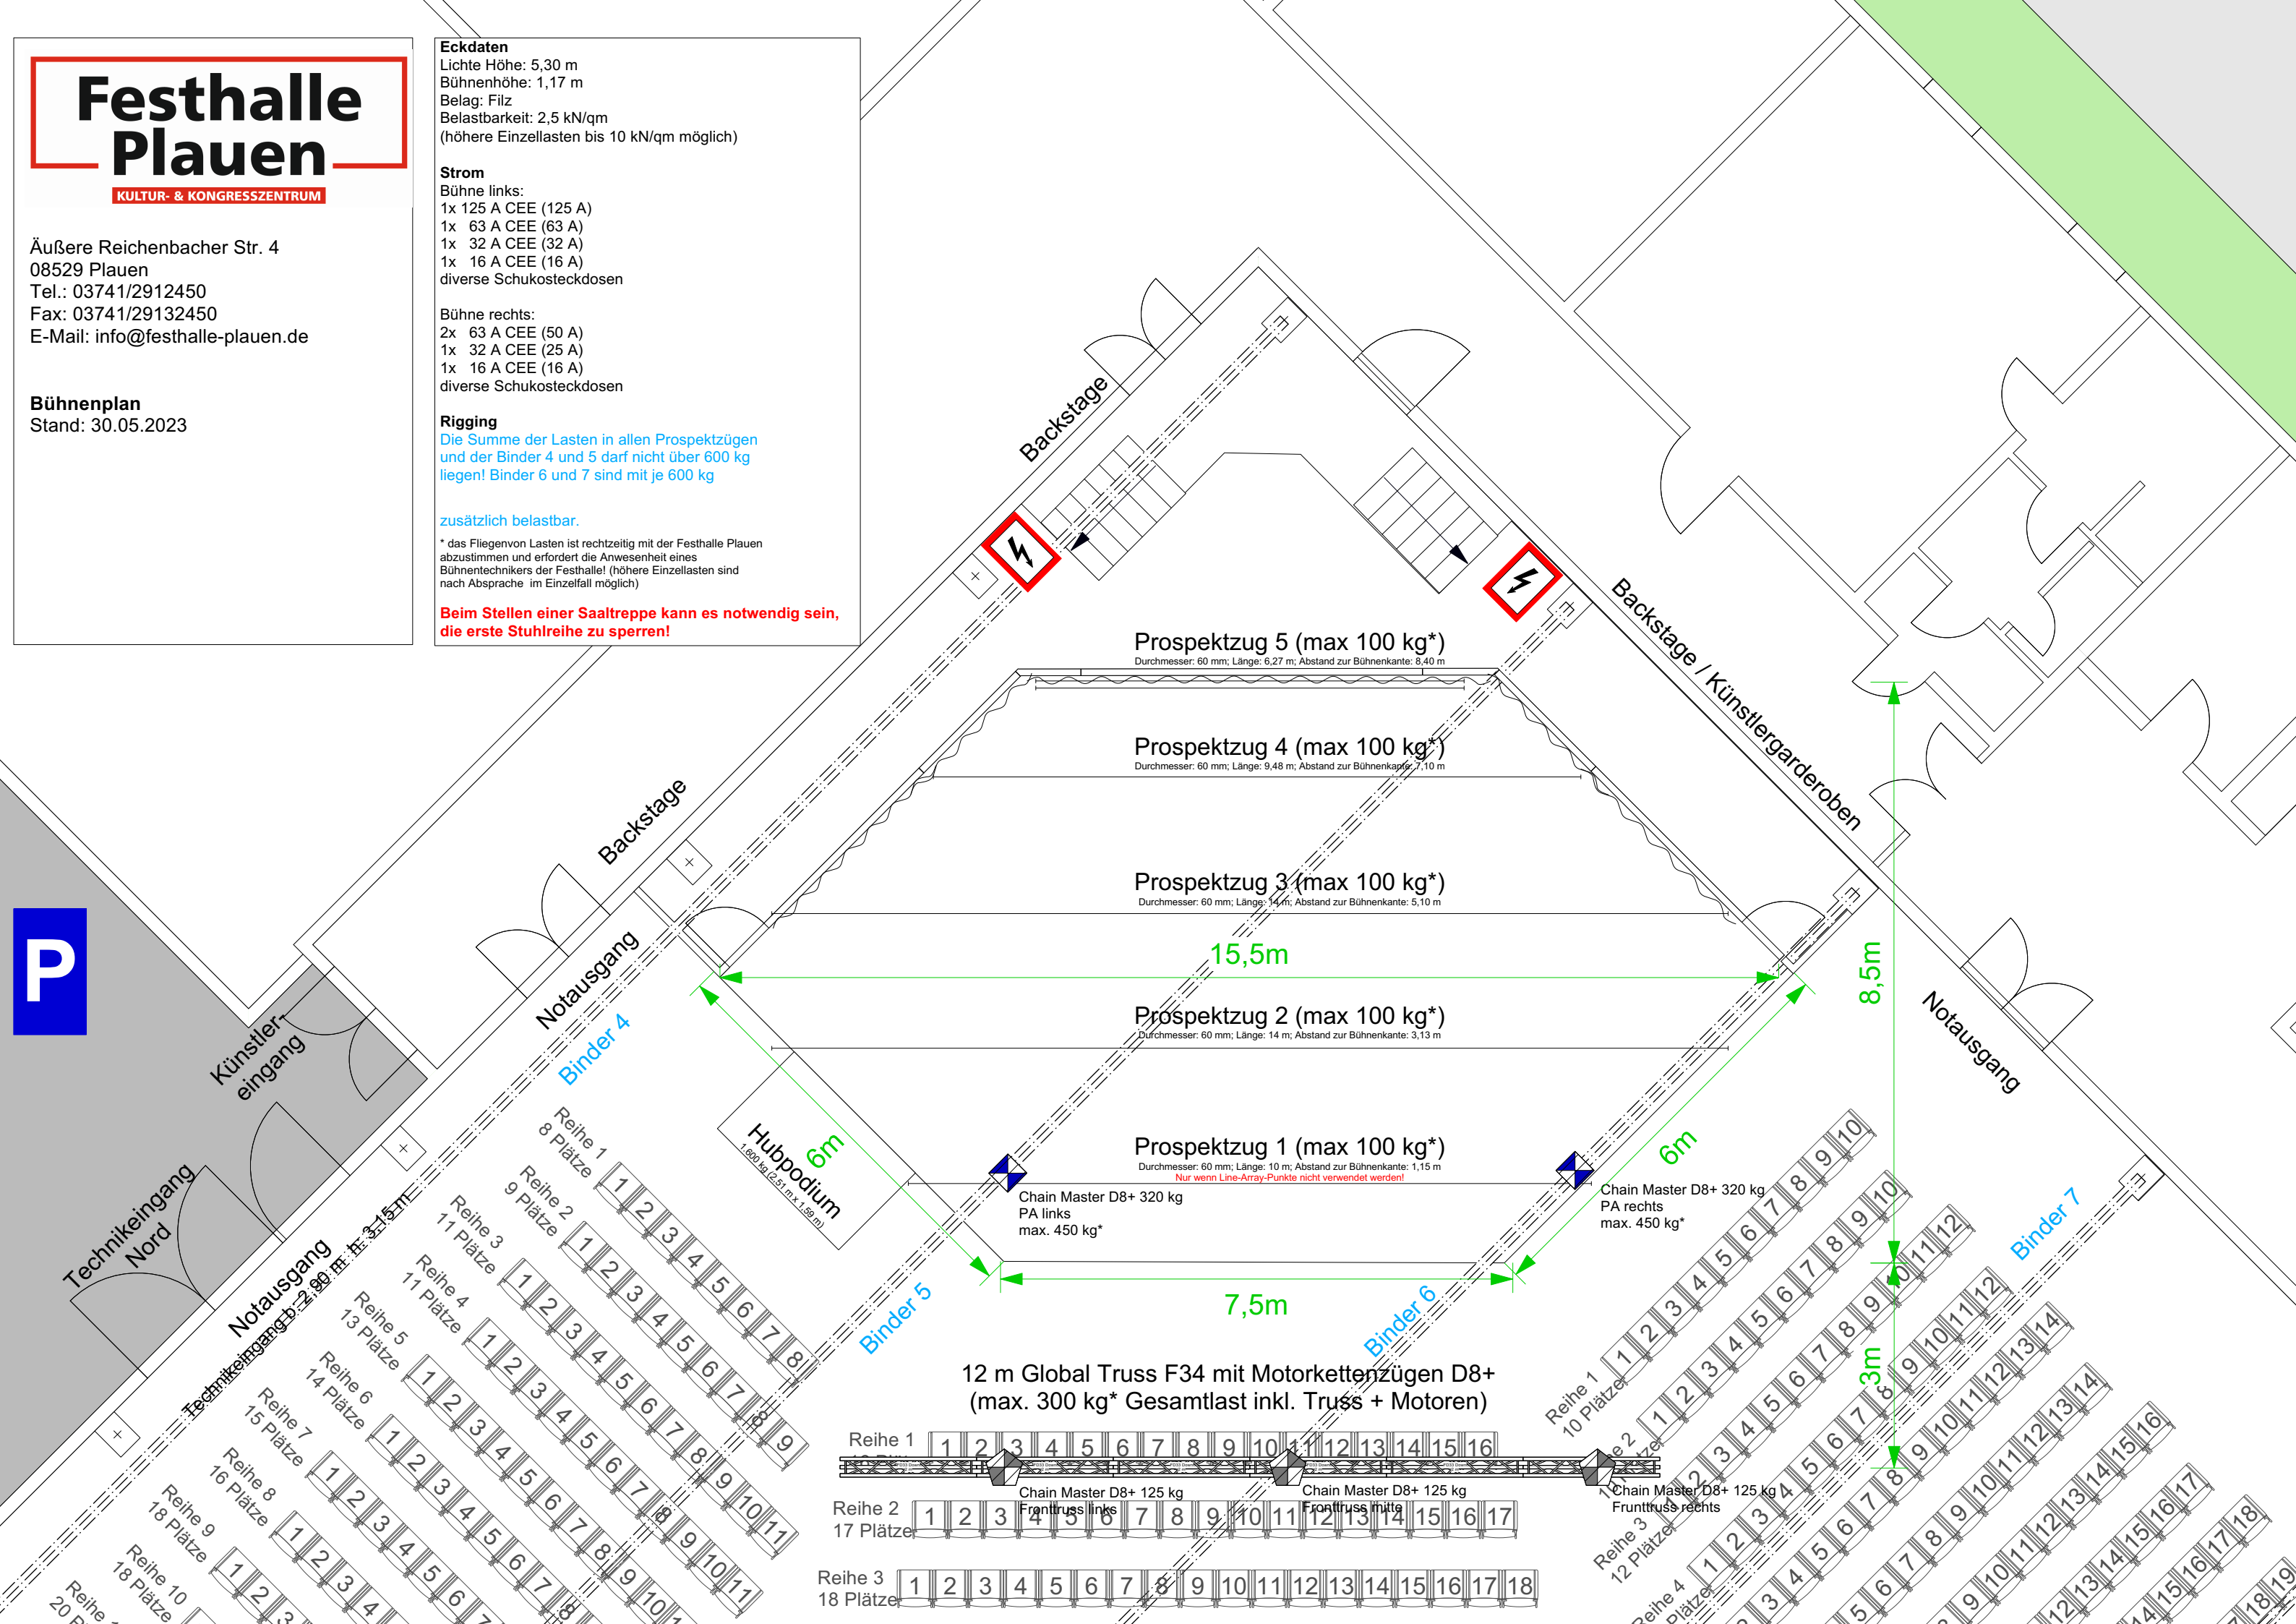

Prospektzug 5 (max 100 kg*)
Durchmesser: 60 mm; Länge: 6,27 m; Abstand zur Bühnenkante: 8,40 m

Prospektzug 4 (max 100 kg*)
Durchmesser: 60 mm; Länge: 9,48 m; Abstand zur Bühnenkante: 7,10 m

Prospektzug 3 (max 100 kg*)
Durchmesser: 60 mm; Länge: 14 m; Abstand zur Bühnenkante: 5,10 m

Prospektzug 2 (max 100 kg*)
Durchmesser: 60 mm; Länge: 14 m; Abstand zur Bühnenkante: 3,13 m

Prospektzug 1 (max 100 kg*)
Durchmesser: 60 mm; Länge: 10 m; Abstand zur Bühnenkante: 1,15 m
Nur wenn Line-Array-Punkte nicht verwendet werden!

12 m Global Truss F34 mit Motorkettenzügen D8+
(max. 300 kg* Gesamtlast inkl. Truss + Motoren)

Chain Master D8+ 320 kg
PA links
max. 450 kg*

Chain Master D8+ 320 kg
PA rechts
max. 450 kg*

Chain Master D8+ 125 kg
Fronttruss links

Chain Master D8+ 125 kg
Fronttruss mitte

Chain Master D8+ 125 kg
Fronttruss rechts

Hubpodium
6m
1,60 kg (2,51 t x 1,95m)

Binder 4

Binder 5

Binder 6

Binder 7

Notausgang

Notausgang

Künstler-eingang

Technikeingang Nord

Technikeingang Süd



Reihe 1 8 Plätze
Reihe 2 9 Plätze
Reihe 3 11 Plätze
Reihe 4 11 Plätze
Reihe 5 13 Plätze
Reihe 6 14 Plätze
Reihe 7 15 Plätze
Reihe 8 16 Plätze
Reihe 9 18 Plätze
Reihe 10 18 Plätze

Reihe 1 10 Plätze
Reihe 2 11 Plätze
Reihe 3 12 Plätze
Reihe 4 12 Plätze
Reihe 5 13 Plätze
Reihe 6 14 Plätze
Reihe 7 15 Plätze
Reihe 8 16 Plätze
Reihe 9 17 Plätze
Reihe 10 18 Plätze
Reihe 11 18 Plätze
Reihe 12 19 Plätze